PRZEKRÓJ A-A

PROJEKT DOMKÓW JEDNORODZINNYCH
W ŁODZI NA UL. PUSTA / ŁÓDZKA
DZ. 134/7 I 134/9 OBRĘB G-22

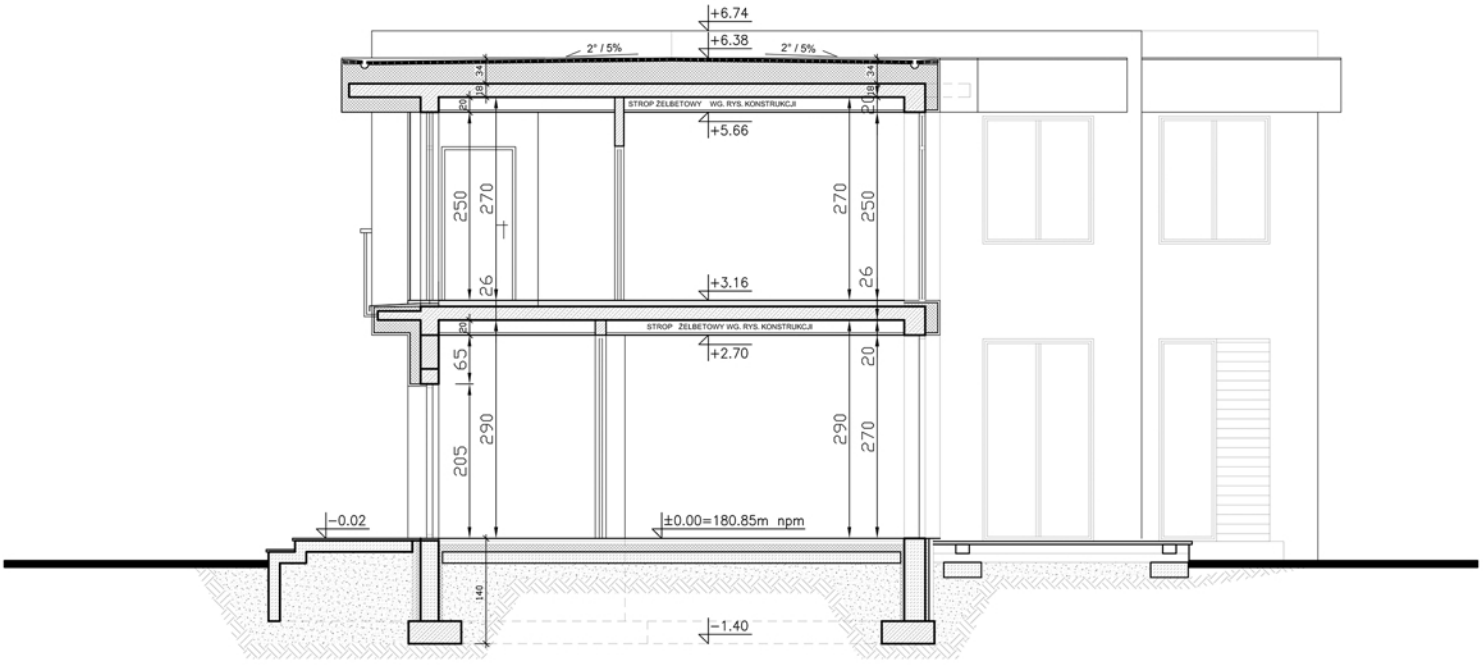

DOM JEDNORODZINNY NR 3 I NR 4